

DOTACIONES Y EQUIPAMIENTO		★ ELEMENTOS DE INTERÉS
SP - Servicios Públicos.	DE - Deportivo.	
AS - Administrativo.	EN - Enseñanza.	
CR - Cultural - Recreativo.	RE - Religioso.	
O - Otros.	SA - Sanitario.	
	⊕ CEMENTERIOS	
	J - JARDIN PRIVADO.	

ALINEACIONES	
	SE MANTIENE ALINEACION EXISTENTE
	NUEVAS ALINEACIONES REFERIDAS AL EJE DE LA VIA
	SE MODIFICA ALINEACION EXISTENTE
	NUEVAS ALINEACIONES REFERIDAS A UNA DISTANCIA X A OTRA ALINEACION

	LIMITE SUELO URBANO		SG SISTEMA GENERAL
	LIMITE UNIDAD DE ACTUACION		SAU SUELO URBANIZABLE
	LINEA EDIFICACION		ENTORNO DE PROTECCION DE MONUMENTO
	LIMITE SUELO URBANIZABLE		SI SUELO INDUSTRIAL
	SENDAS Y RUTAS		ZG ZONA GANADERA
	CT CASCO TRADICIONAL		ZV ZONAS VERDES - ESP. LIBRES. AREAS RECREATIVAS
	EA EDIFICACION ABIERTA		DOT DOTACIONAL

PROYECTO:
ESTUDIO DE DETALLE UNIDAD DE ACTUACIÓN U.A.-1 EN BOCA DE HUÉRGANO (Aprobación inicial)

SITUACIÓN:
 Unidad de Actuación nº1 de Boca de Huérgano. Municipio de Boca de Huérgano. León.

PROMOTOR:
 Ayuntamiento de Boca de Huérgano


DESIGNACIÓN:
 ORDENACIÓN RESULTANTE DEL DESARROLLO DEL ESTUDIO DE DETALLE

Nº PLANO:
 0.1.1

ESCALA:
 1/1000

FECHA:
 Junio/2014


REFERENCIA:
 14PRR1014

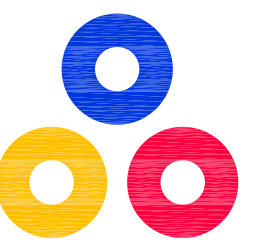

JOSÉ LUIS MATEOS TORICES
 Arquitecto

ANTONIO FERNÁNDEZ RODRÍGUEZ
 Ingeniero Industrial Superior

Grupo VALBUENA Y RON
 RIAÑO (León) LEÓN

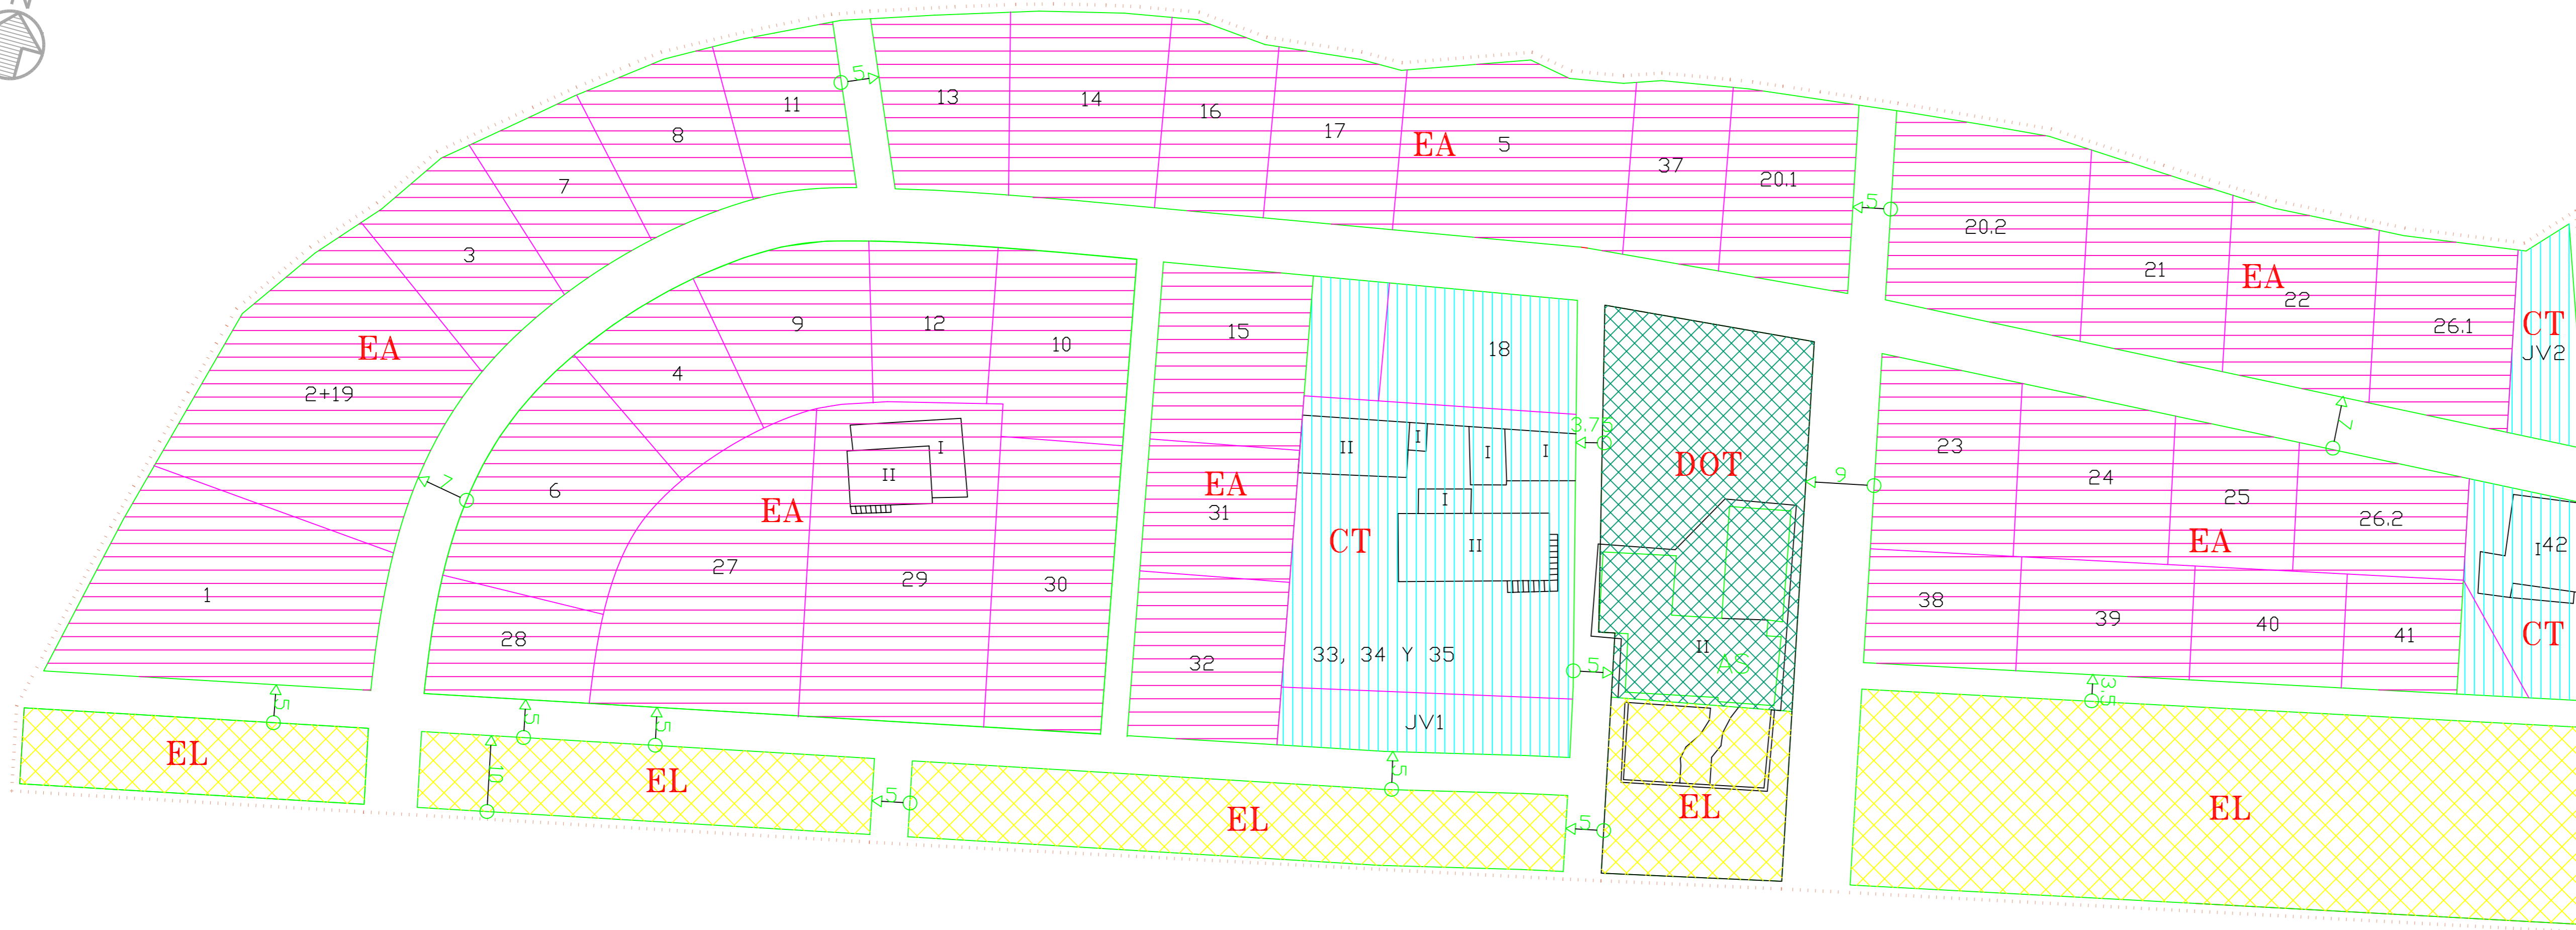

	LIMITE SUELO URBANO		SISTEMA GENERAL
	LIMITE UNIDAD DE ACTUACION		SUELO URBANIZABLE
	LINEA EDIFICACION		ENTORNO DE PROTECCION DE MONUMENTO
	LIMITE SUELO URBANIZABLE		ZONA GANADERA
	SENDAS Y RUTAS		ZONAS VERDES - ESP. LIBRES. AREAS RECREATIVAS
	CASCO TRADICIONAL		SUELO INDUSTRIAL
	EDIFICACION ABIERTA		DOTACIONAL

DOTACIONES Y EQUIPAMIENTO		
SP - Servicios Públicos.	DE - Deportivo.	★ ELEMENTOS DE INTERES
AS - Administrativo.	EN - Enseñanza.	⊕ CEMENTERIOS
CR - Cultural - Recreativo.	RE - Religioso.	J - JARDIN PRIVADO.
O - Otros.	SA - Sanitario.	

ALINEACIONES	
	SE MANTIENE ALINEACION EXISTENTE
	NUEVAS ALINEACIONES REFERIDAS AL EJE DE LA VIA
	SE MODIFICA ALINEACION EXISTENTE
	NUEVAS ALINEACIONES REFERIDAS A UNA DISTANCIA X A OTRA ALINEACION

PROYECTO:
ESTUDIO DE DETALLE UNIDAD DE ACTUACIÓN U.A.-1 EN BOCA DE HUERGANO (Aprobación inicial)


SITUACIÓN:
 Unidad de Actuación nº1 de Boca de Huérgano. Municipio de Boca de Huérgano, León.


PROMOTOR:
 Ayuntamiento de Boca de Huérgano

DESIGNACIÓN:
ORDENACIÓN RESULTANTE DEL DESARROLLO DEL ESTUDIO DE DETALLE SUPERPUESTO CON PARCELACIÓN


Nº PLANO: O.1.2 **ESCALA:** 1/500

FECHA: Junio/2014 **REFERENCIA:** 14PRR014

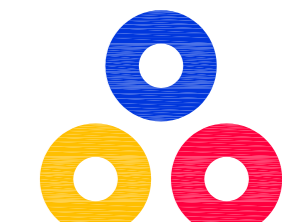
JOSÉ LUIS MATEOS TORICES
 Arquitecto


ANTONIO FERNÁNDEZ RODRÍGUEZ
 Ingeniero Industrial Superior

Grupo VALBUENA Y RON
 RIAÑO (León) LEÓN

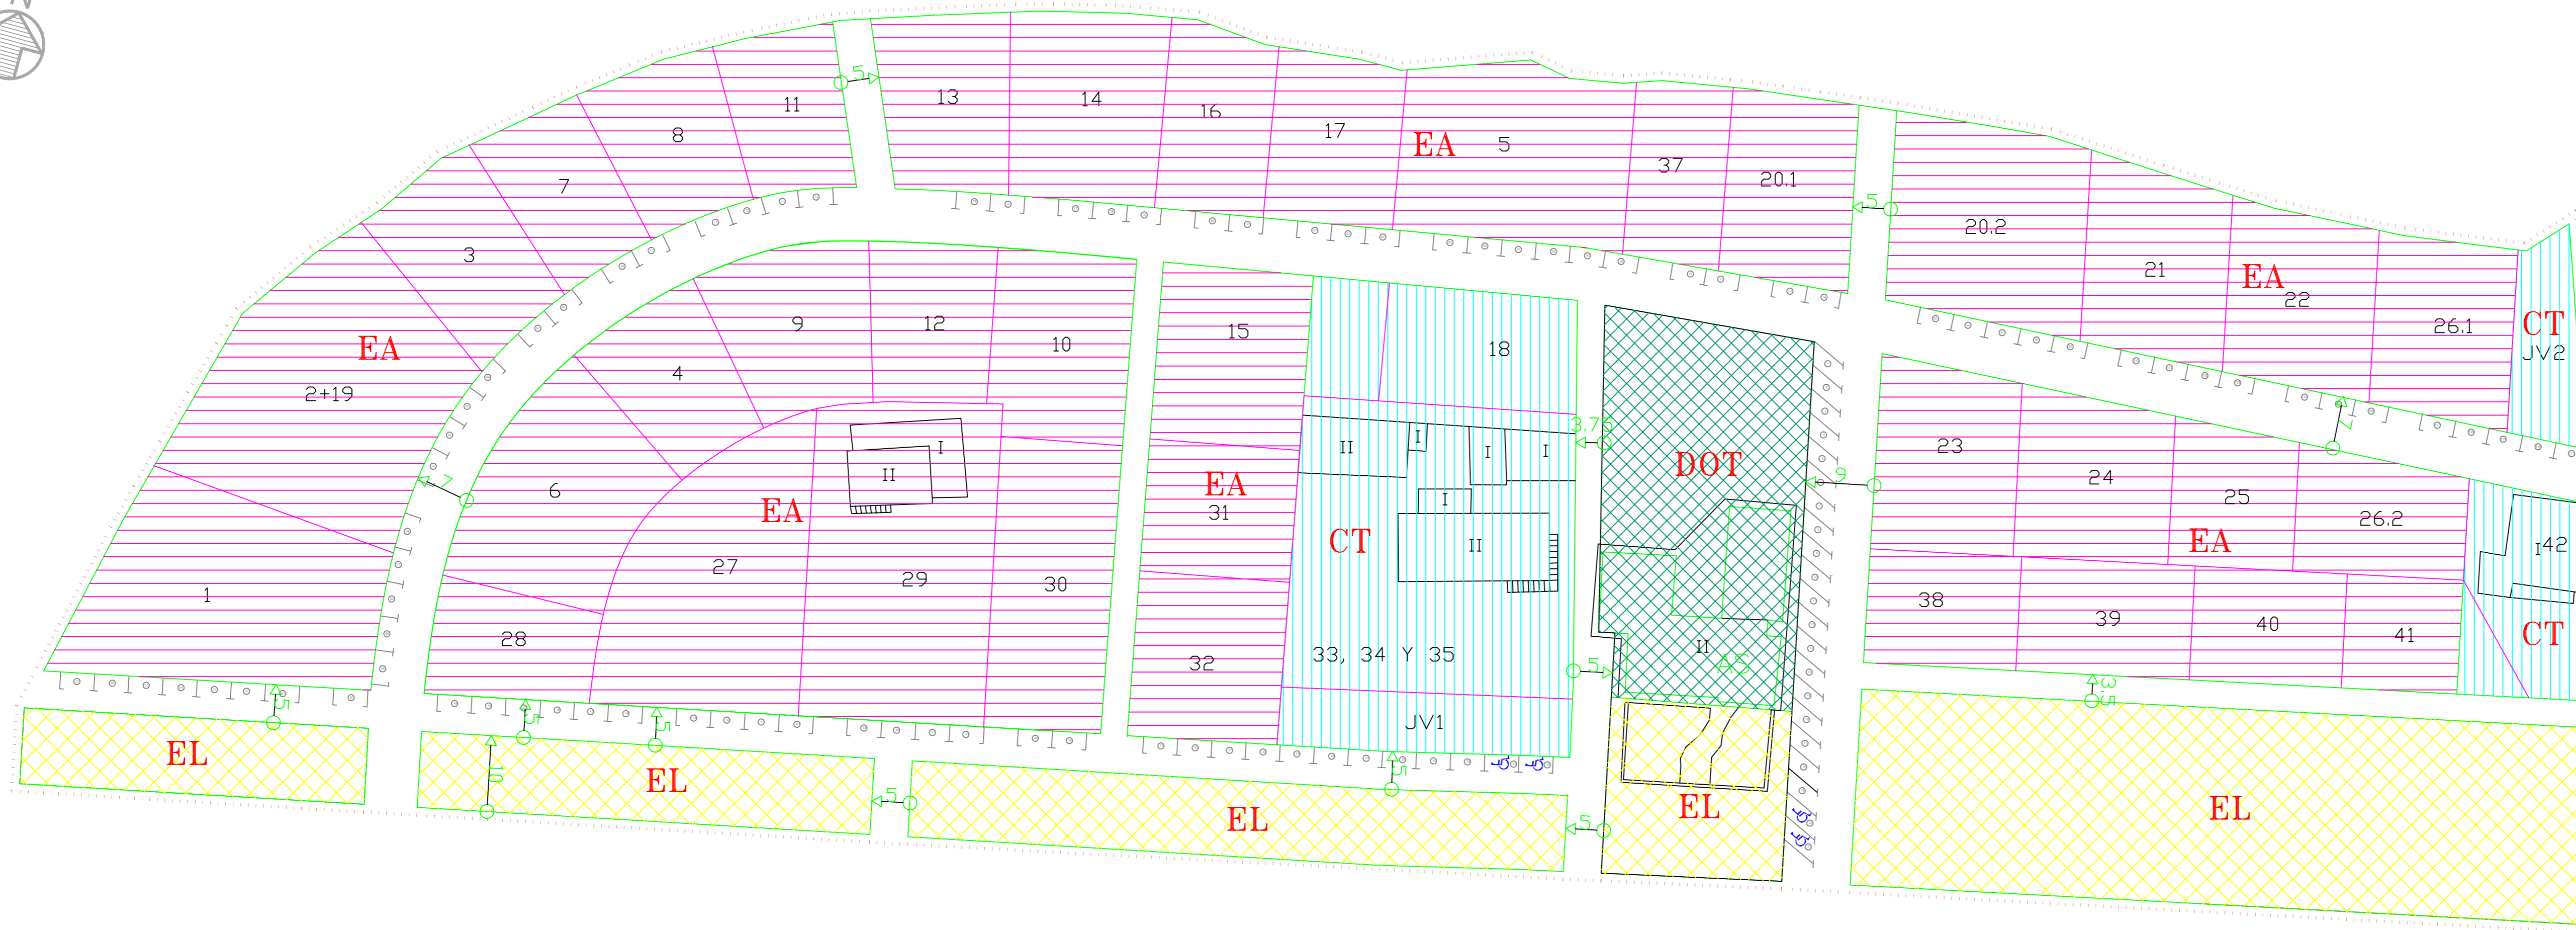

	LIMITE SUELO URBANO		SG SISTEMA GENERAL
	LIMITE UNIDAD DE ACTUACION		SAU SUELO URBANIZABLE
	LINEA EDIFICACION		ENTORNO DE PROTECCION DE MONUMENTO
	LIMITE SUELO URBANIZABLE		ZG ZONA GANADERA
	SENDAS Y RUTAS		ZONAS VERDES - ESP. LIBRES. AREAS RECREATIVAS
	CT CASCO TRADICIONAL		SI SUELO INDUSTRIAL
	EA EDIFICACION ABIERTA		DOT DOTACIONAL

DOTACIONES Y EQUIPAMIENTO		
SP - Servicios Publicos.	DE - Deportivo.	★ ELEMENTOS DE INTERES
AS - Administrativo.	EN - Enseñanza.	⊕ CEMENTERIOS
CR - Cultural - Recreativo.	RE - Religioso.	J - JARDIN PRIVADO.
O - Otros.	SA - Sanitario.	

ALINEACIONES	
	SE MANTIENE ALINEACION EXISTENTE
	NUEVAS ALINEACIONES REFERIDAS AL EJE DE LA VIA
	SE MODIFICA ALINEACION EXISTENTE
	NUEVAS ALINEACIONES REFERIDAS A UNA DISTANCIA X A OTRA ALINEACION

PROYECTO:
ESTUDIO DE DETALLE UNIDAD DE ACTUACIÓN U.A.-1 EN BOCA DE HUERGANO (Aprobación inicial)

SITUACIÓN:
 Unidad de Actuación nº1 de Boca de Huérgano. Municipio de Boca de Huérgano. León.

PROMOTOR:
 Ayuntamiento de Boca de Huérgano

DESIGNACIÓN:
ORDENACIÓN RESULTANTE DEL DESARROLLO DEL ESTUDIO DE DETALLE CON RESERVAS DE SUELO PARA APARCAMIENTO

Nº PLANO: 0.1.3 **ESCALA:** 1/500

FECHA: Junio/2014 **REFERENCIA:** 14PRR1014

JOSÉ LUIS MATEOS TORICES
 Arquitecto

ANTONIO FERNÁNDEZ RODRÍGUEZ
 Ingeniero Industrial Superior

Grupo VALBUENA Y RON
 RIAÑO (León) LEÓN



PROYECTO:
ESTUDIO DE DETALLE UNIDAD DE ACTUACIÓN U.A.-1 EN BOCA DE HUÉRGANO (Aprobación inicial)


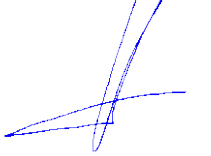
SITUACIÓN:
 Unidad de Actuación nº1 de Boca de Huérgano. Municipio de Boca de Huérgano. León.


PROMOTOR:
 Ayuntamiento de Boca de Huérgano

DESIGNACIÓN:
PARCELARIO RESULTANTE


Nº PLANO: O.2.1 **ESCALA:** 1/500

FECHA: Junio/2014 **REFERENCIA:** 14PRR1014

JOSÉ LUIS MATEOS TORICES
 Arquitecto

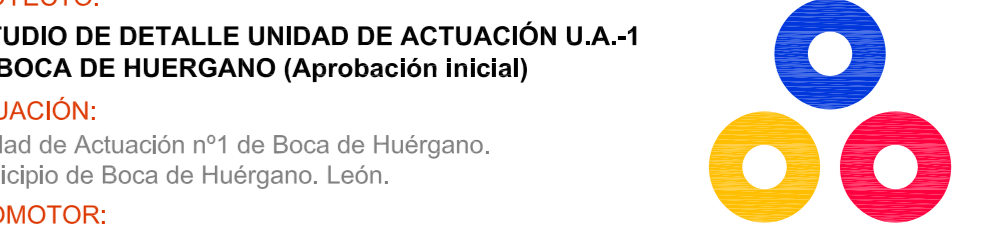ANTONIO FERNÁNDEZ RODRÍGUEZ
 Ingeniero Industrial Superior

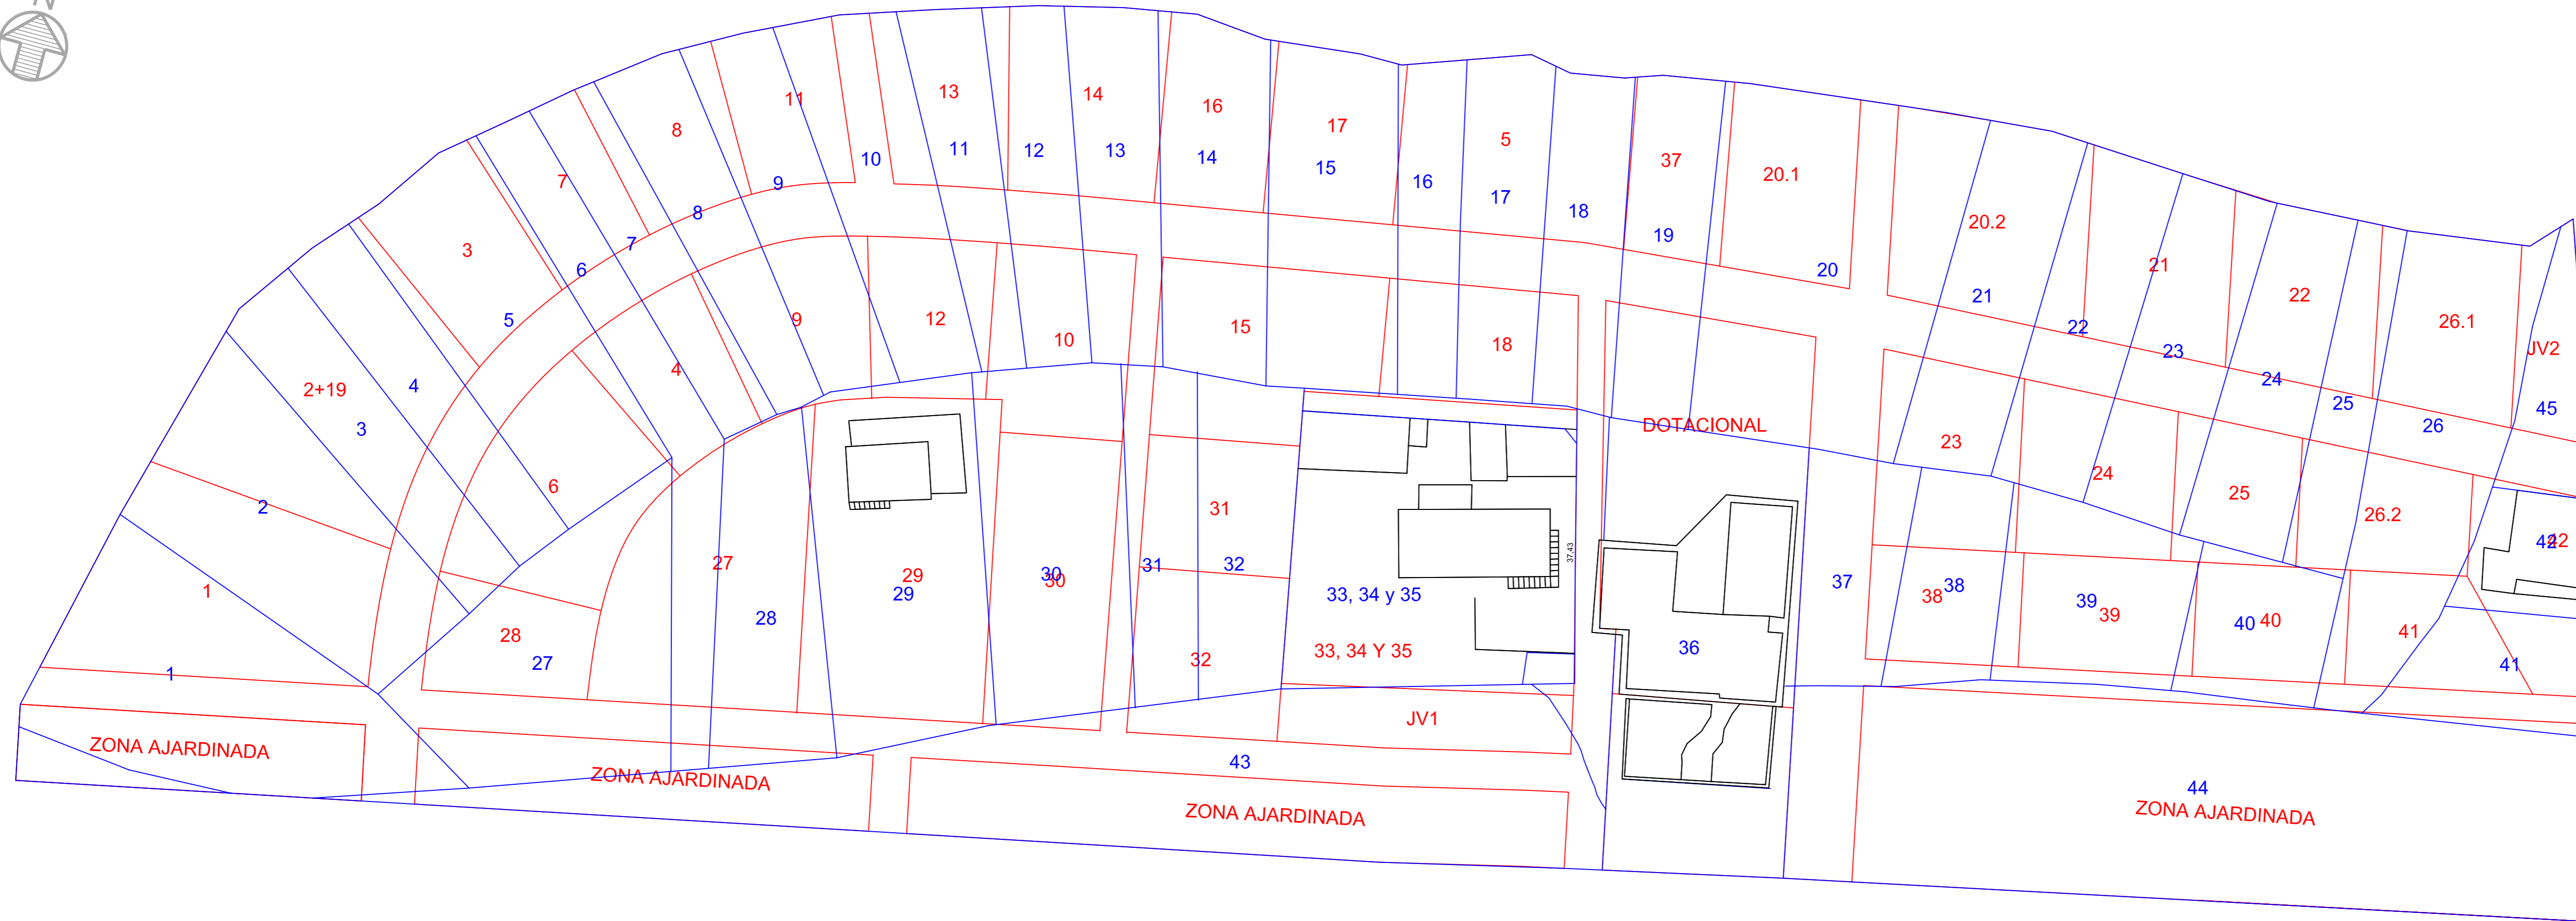


Grupo VALBUENA Y RON
 RIAÑO (León) LEÓN



PROYECTO:
ESTUDIO DE DETALLE UNIDAD DE ACTUACIÓN U.A.-1 EN BOCA DE HUÉRGANO (Aprobación inicial)

SITUACIÓN:
Unidad de Actuación nº1 de Boca de Huérgano.
Municipio de Boca de Huérgano. León.

PROMOTOR:
Ayuntamiento de Boca de Huérgano


DESIGNACIÓN:
PARCELARIO SUPERPUESTO

Nº PLANO: O.2.2 **ESCALA:** 1/500


FECHA: Junio/2014 **REFERENCIA:** 14PRR1014




JOSÉ LUIS MATEOS TORICES
Arquitecto

ANTONIO FERNÁNDEZ RODRÍGUEZ
Ingeniero Industrial Superior

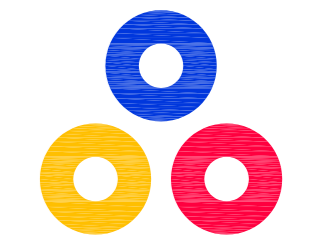

Grupo
VALBUENA Y RON
RIANO (León) LEÓN

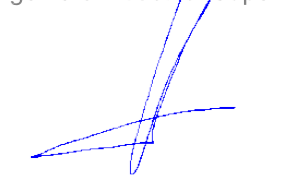

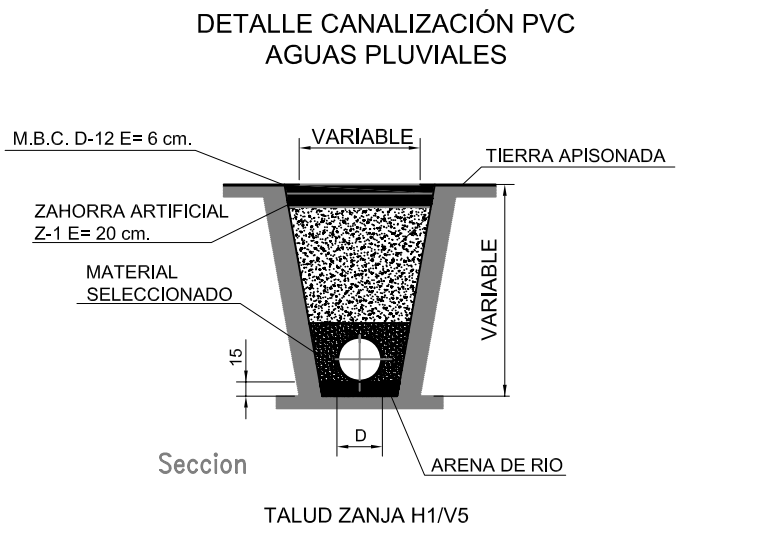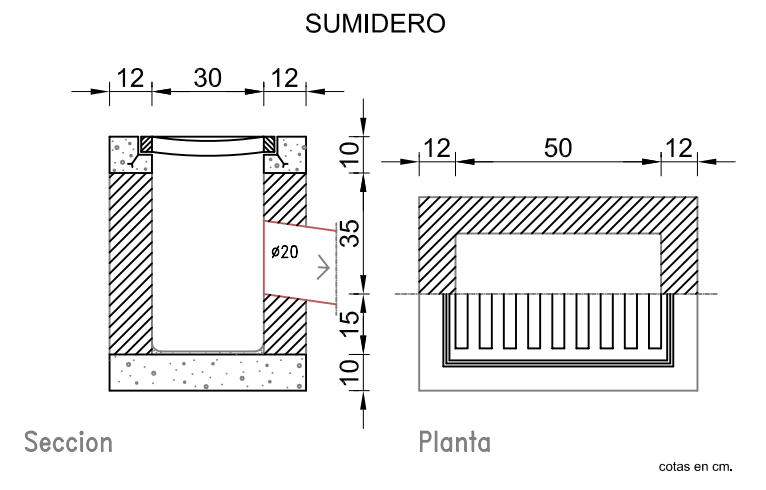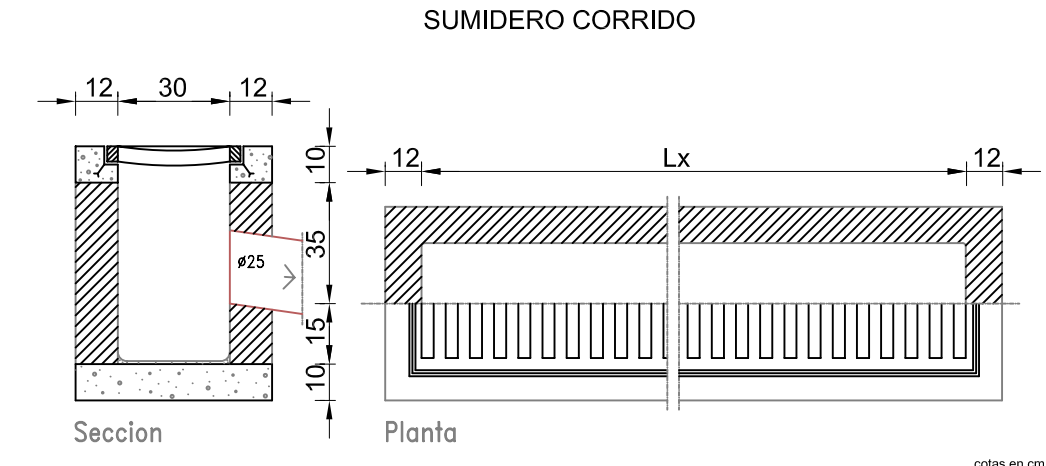

INFRAESTRUCTURAS Y SERVICIOS URBANOS

RED DE RECOGIDA DE AGUAS PLUVIALES	
	RED DE RECOGIDA DE AGUAS PLUVIALES. COND. CORRUGADA PVC 200 mm
	RED DE RECOGIDA DE AGUAS PLUVIALES. COND. CORRUGADA PVC 250 mm
	RED DE RECOGIDA DE AGUAS PLUVIALES. COND. CORRUGADA PVC 315 mm
	POZO DE REGISTRO DInt= 100 cm.
	SUMIDERO SIFÓNICO 30x50 cm. CON REJA D-400
	SUMIDERO SIFÓNICO CORRIDO CON REJA D-400 DE LONGITUD ESPECIFICADA EN PLANO

PROYECTO:
ESTUDIO DE DETALLE UNIDAD DE ACTUACIÓN U.A.-1 EN BOCA DE HUÉRGANO (Aprobación inicial)

SITUACIÓN:
 Unidad de Actuación nº1 de Boca de Huérgano. Municipio de Boca de Huérgano, León.

PROMOTOR:
 Ayuntamiento de Boca de Huérgano


DESIGNACIÓN:
 PROPUESTA DE URBANIZACIÓN. PLANTA GENERAL RED DE RECOGIDA DE AGUAS PLUVIALES

Nº PLANO:
 O.3.1

FECHA:
 Junio/2014


ESCALA:
 1/500

REFERENCIA:
 14PRRI014

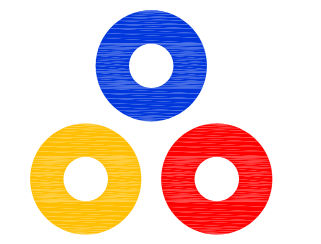


JOSÉ LUIS MATEOS TORICES
 Arquitecto




ANTONIO FERNÁNDEZ RODRÍGUEZ
 Ingeniero Industrial Superior

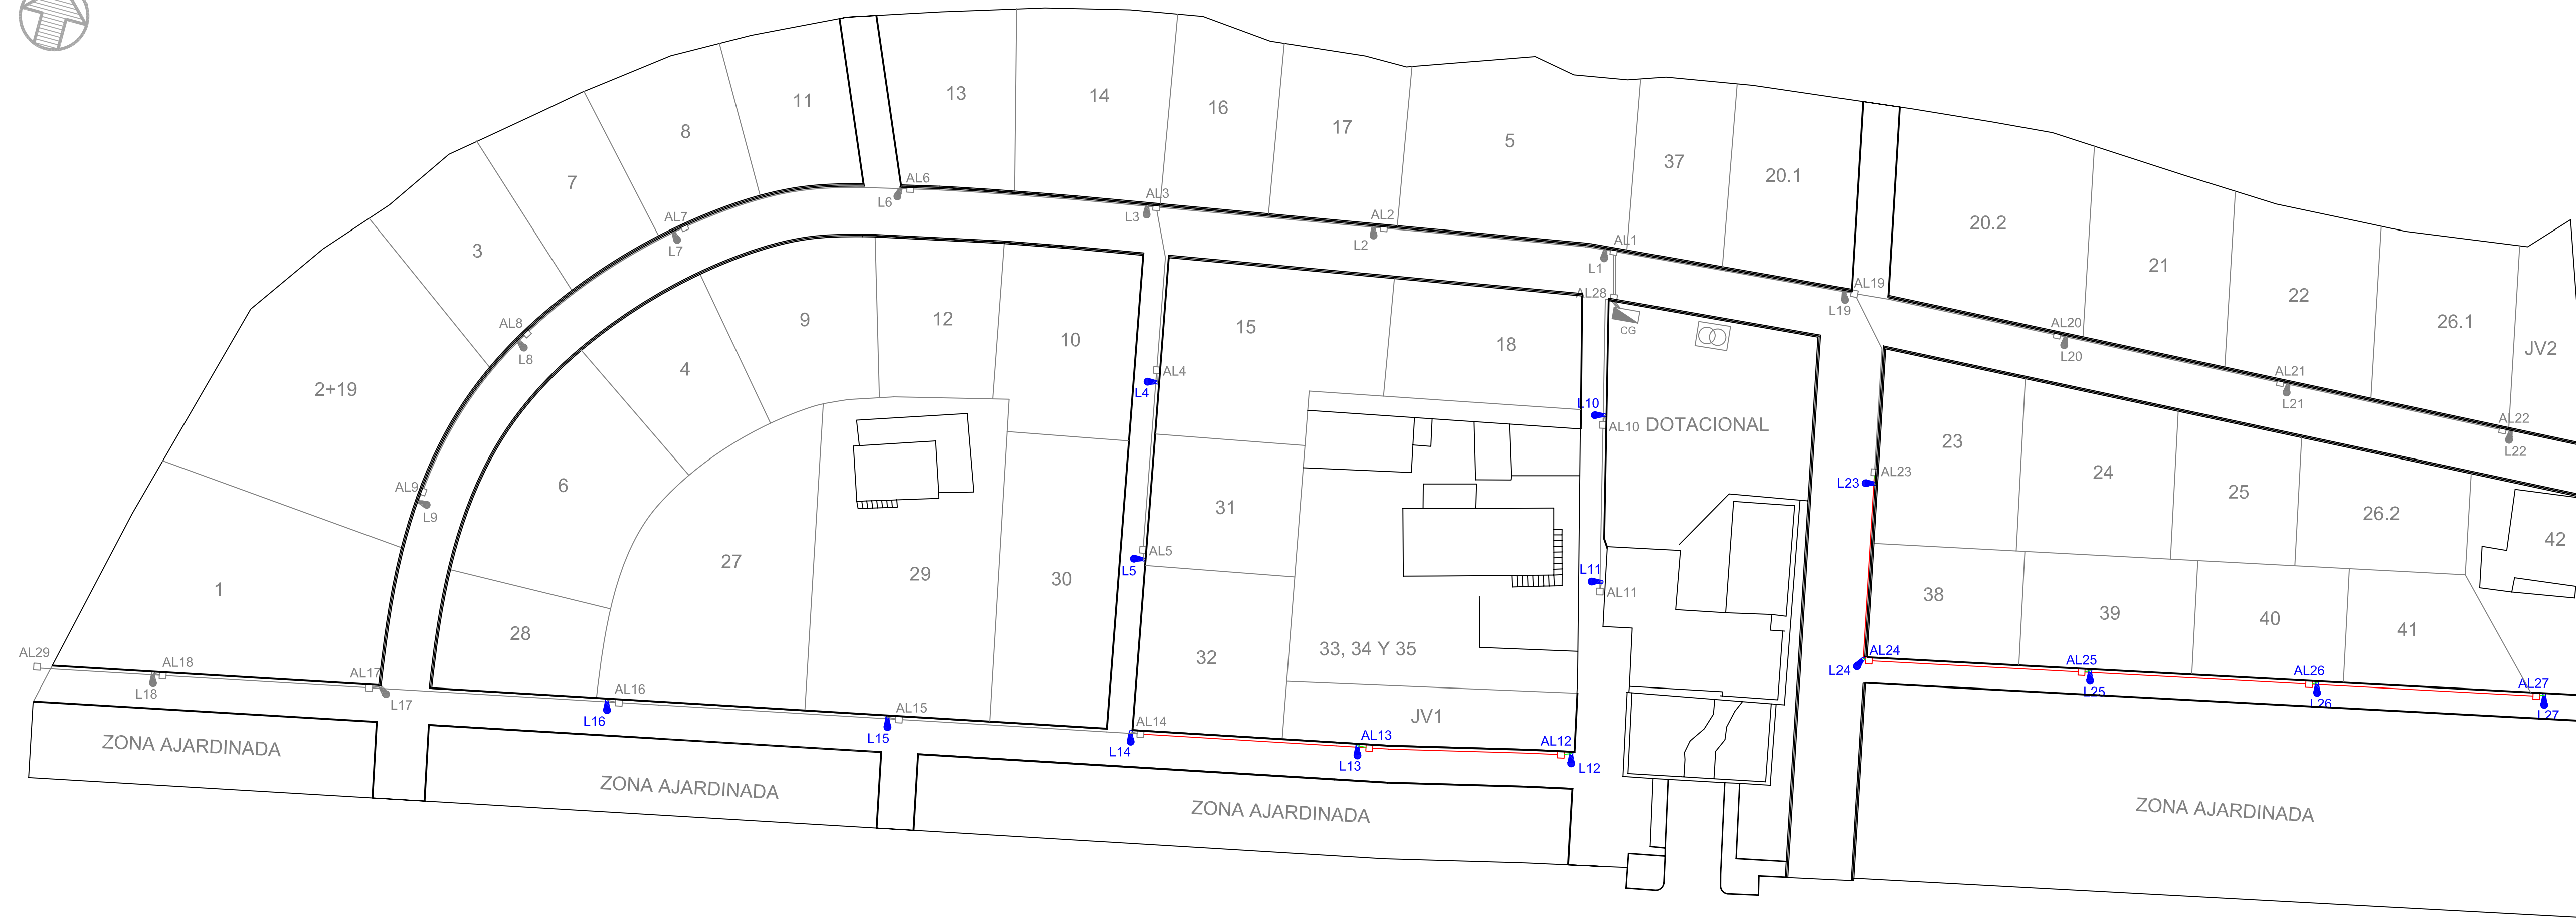


DETALLE ARQUETA ALUMBRADO Y CIMENTACIÓN COLUMNA TRONCOCÓNICA

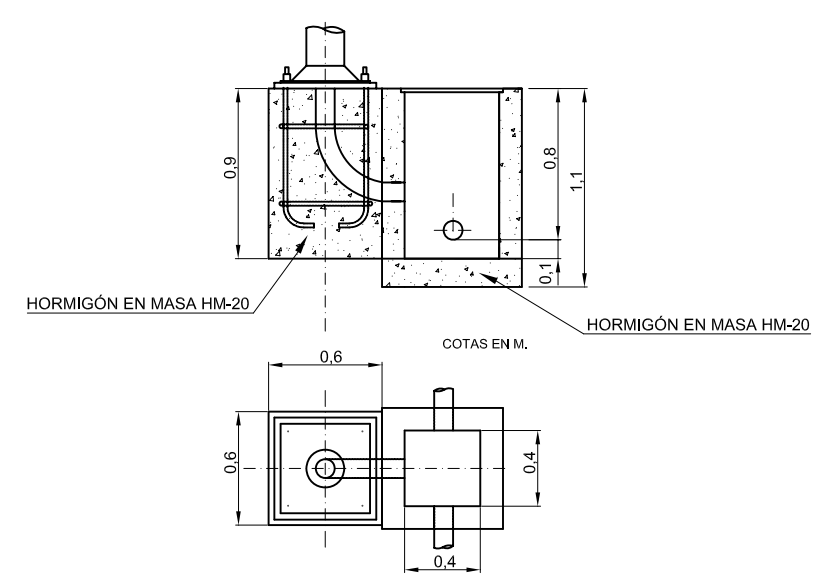

CANALIZACIÓN ALUMBRADO

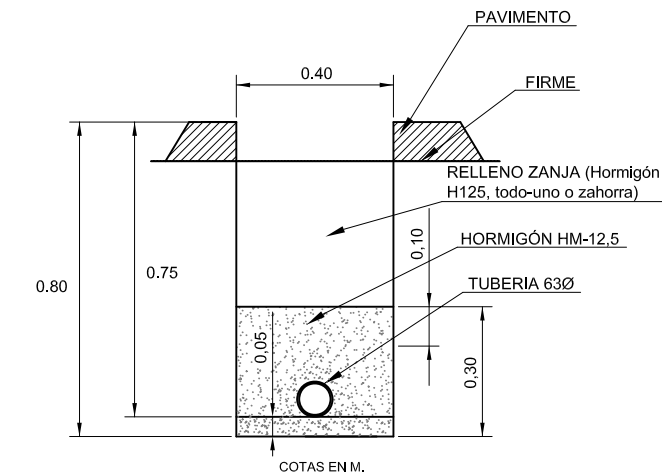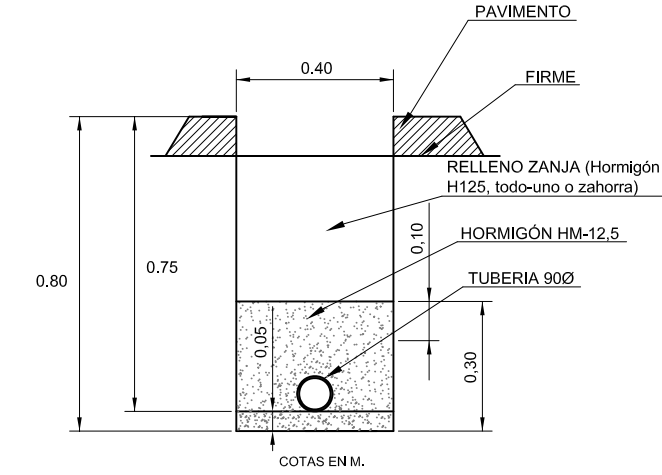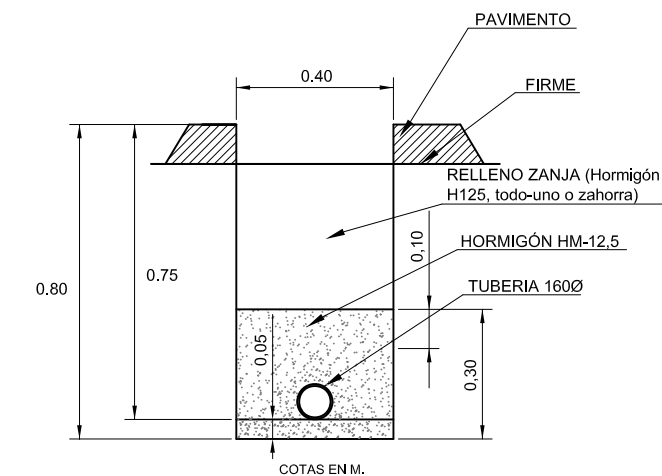

INFRAESTRUCTURAS Y SERVICIOS URBANOS

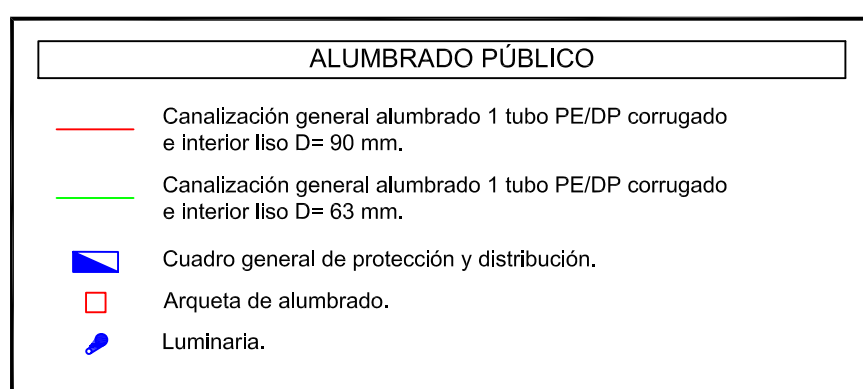

PROYECTO:
ESTUDIO DE DETALLE UNIDAD DE ACTUACIÓN U.A.-1 EN BOCA DE HUERGANO (Aprobación inicial)

SITUACIÓN:
Unidad de Actuación nº1 de Boca de Huérgano. Municipio de Boca de Huérgano. León.

PROMOTOR:
Ayuntamiento de Boca de Huérgano


DESIGNACIÓN:
PROPUESTA DE URBANIZACIÓN. PLANTA GENERAL RED DE ALUMBRADO PÚBLICO

Nº PLANO:
O.3.2

FECHA:
Junio/2014

ESCALA:
1/500

REFERENCIA:
14PRRI014

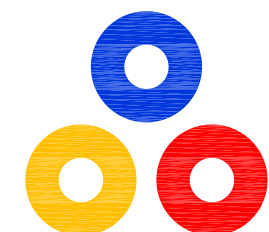

JOSÉ LUIS MATEOS TORICES
Arquitecto

ANTONIO FERNÁNDEZ RODRÍGUEZ
Ingeniero Industrial Superior

Grupo
VALBUENA Y RON
RIANO (León) LEÓN



INFRAESTRUCTURAS Y SERVICIOS URBANOS

PAVIMENTACIÓN	
	Zona a pavimentar mediante M.B.C. tipo D-12 de 6 cm. de espesor. Sobre base de zahorra artificial tipo Z-1 de 20 cm. de espesor.
	Rigola acanalada prefabricada de hormigón 50x33x13 cm. Sobre solera de hormigón en masa HM-20 N/mm². de 20 cm. de espesor.
	Bordillo prefabricado de hormigón tipo C-5 de 100x25x12 cm. Sobre solera de hormigón en masa HM-20 N/mm². de 20 cm. de espesor.

PROYECTO:
ESTUDIO DE DETALLE UNIDAD DE ACTUACIÓN U.A.-1 EN BOCA DE HUÉRGANO (Aprobación Inicial)

SITUACIÓN:
Unidad de Actuación nº1 de Boca de Huérgano. Municipio de Boca de Huérgano. León.

PROMOTOR:
Ayuntamiento de Boca de Huérgano


DESIGNACIÓN:
PROPUESTA DE URBANIZACIÓN. VIARIO PLANTA GENERAL PAVIMENTACIÓN

Nº PLANO:
0.3.3

FECHA:
Junio/2014

ESCALA:
1/500

REFERENCIA:
14PRRI014

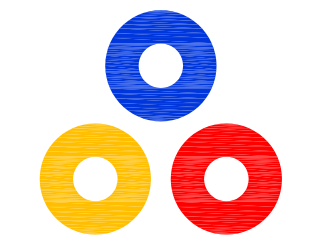





JOSÉ LUIS MATEOS TORICES
Arquitecto

ANTONIO FERNÁNDEZ RODRÍGUEZ
Ingeniero Industrial Superior

Grupo
VALBUENA Y RON
RIAÑO (León) LEÓN



ÁREAS ACÚSTICAS

-  TIPO 1. ÁREA DE SILENCIO
-  TIPO 2. ÁREA LEVEMENTE RUIDOSA
-  TIPO 3. ÁREA TOLERABLEMENTE RUIDOSA
-  TIPO 5. ÁREA ESPECIALMENTE RUIDOSA

PROYECTO:
**ESTUDIO DE DETALLE UNIDAD DE ACTUACIÓN U.A.-1
EN BOCA DE HUÉRGANO (Aprobación Inicial)**

SITUACIÓN:
Unidad de Actuación nº1 de Boca de Huérgano.
Municipio de Boca de Huérgano. León.

PROMOTOR:
Ayuntamiento de Boca de Huérgano

DESIGNACIÓN:


ZONIFICACIÓN ACÚSTICA

Nº PLANO:
0.4.1

ESCALA:
1/500

FECHA:
Junio/2014


REFERENCIA:
14PRR1014

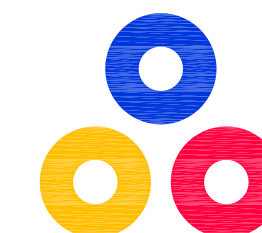

JOSÉ LUIS MATEOS TORICES
Arquitecto



ANTONIO FERNÁNDEZ RODRÍGUEZ
Ingeniero Industrial Superior

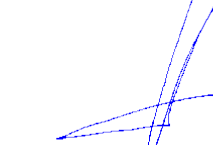

Grupo
VALBUENA Y RON
RIAÑO (León) LEÓN